


INFINITY



Bâtiment C Niveau 2 Type: T4 Appt: C22

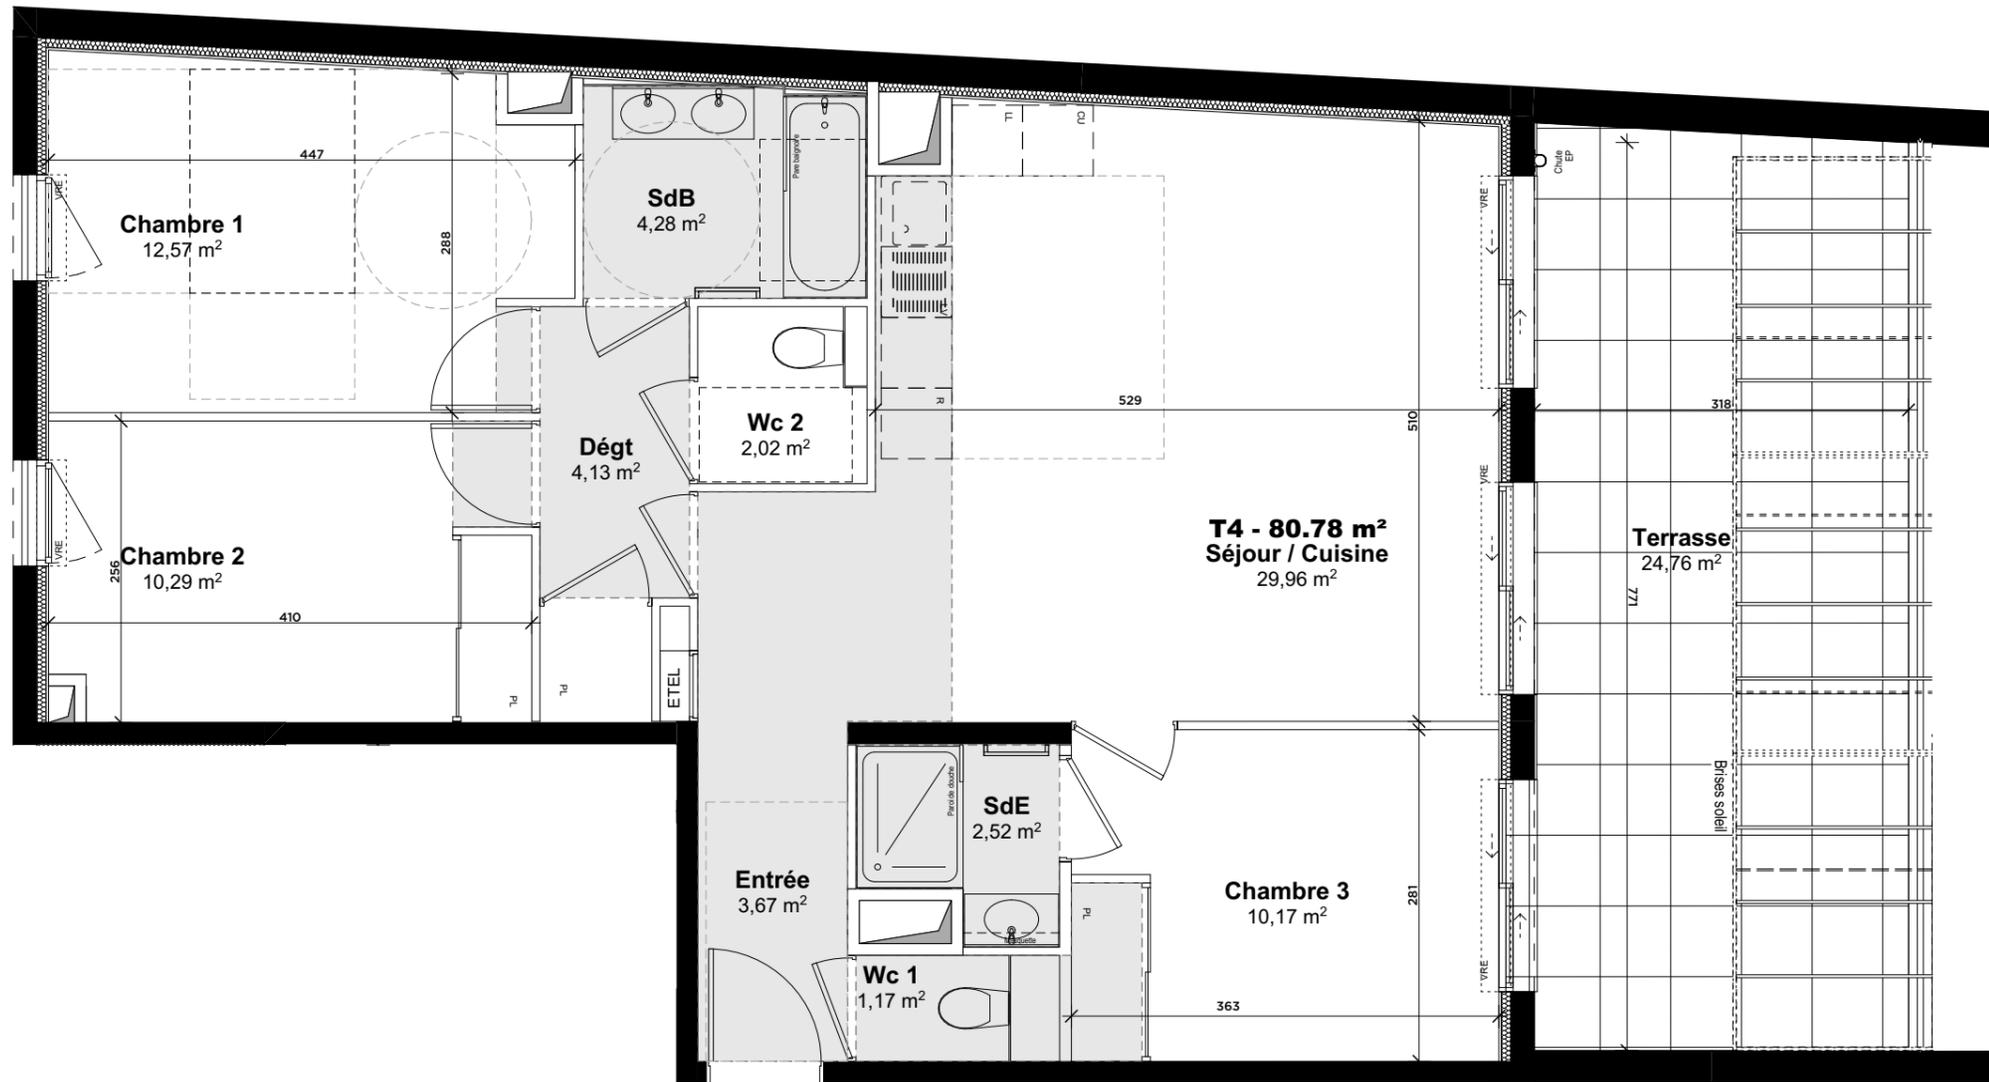



SURFACES HABITABLES

Entrée	3,67
Séjour / Cuisine	29,96
Chambre 1	12,57
Chambre 2	10,29
Chambre 3	10,17
SdB	4,28
SdE	2,52
Dégt	4,13
Wc 1	1,17
Wc 2	2,02
TOTAL HABITABLE	80,78 m²
Terrasse	24,76 m²

PLAN DE VENTE NOTAIRE

Légende	
PL	Placard
	Soffite / Faux plafond
VRE	Volet roulant électrique

NOTA: Des modifications sont susceptibles d'être apportées à ce plan en fonction des nécessités techniques de la réalisation, tant en ce qui concerne les dimensions libres que l'équipement. Les retombes, soffites, faux-plafonds, canalisations, ballons d'eau chaude, ainsi que l'emplacement des équipements, sont figurés à titre indicatif.

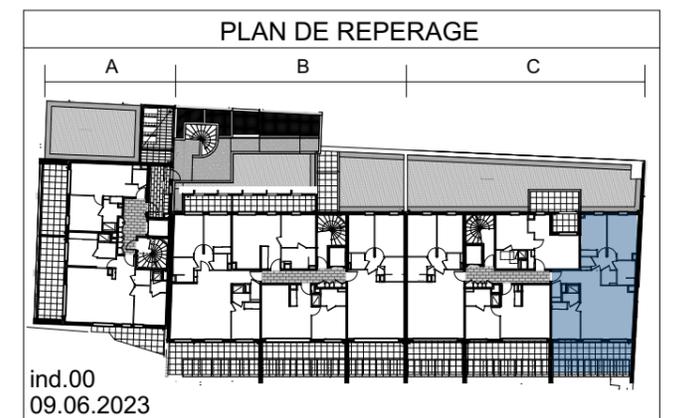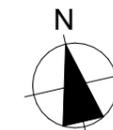

ind.00
09.06.2023

